


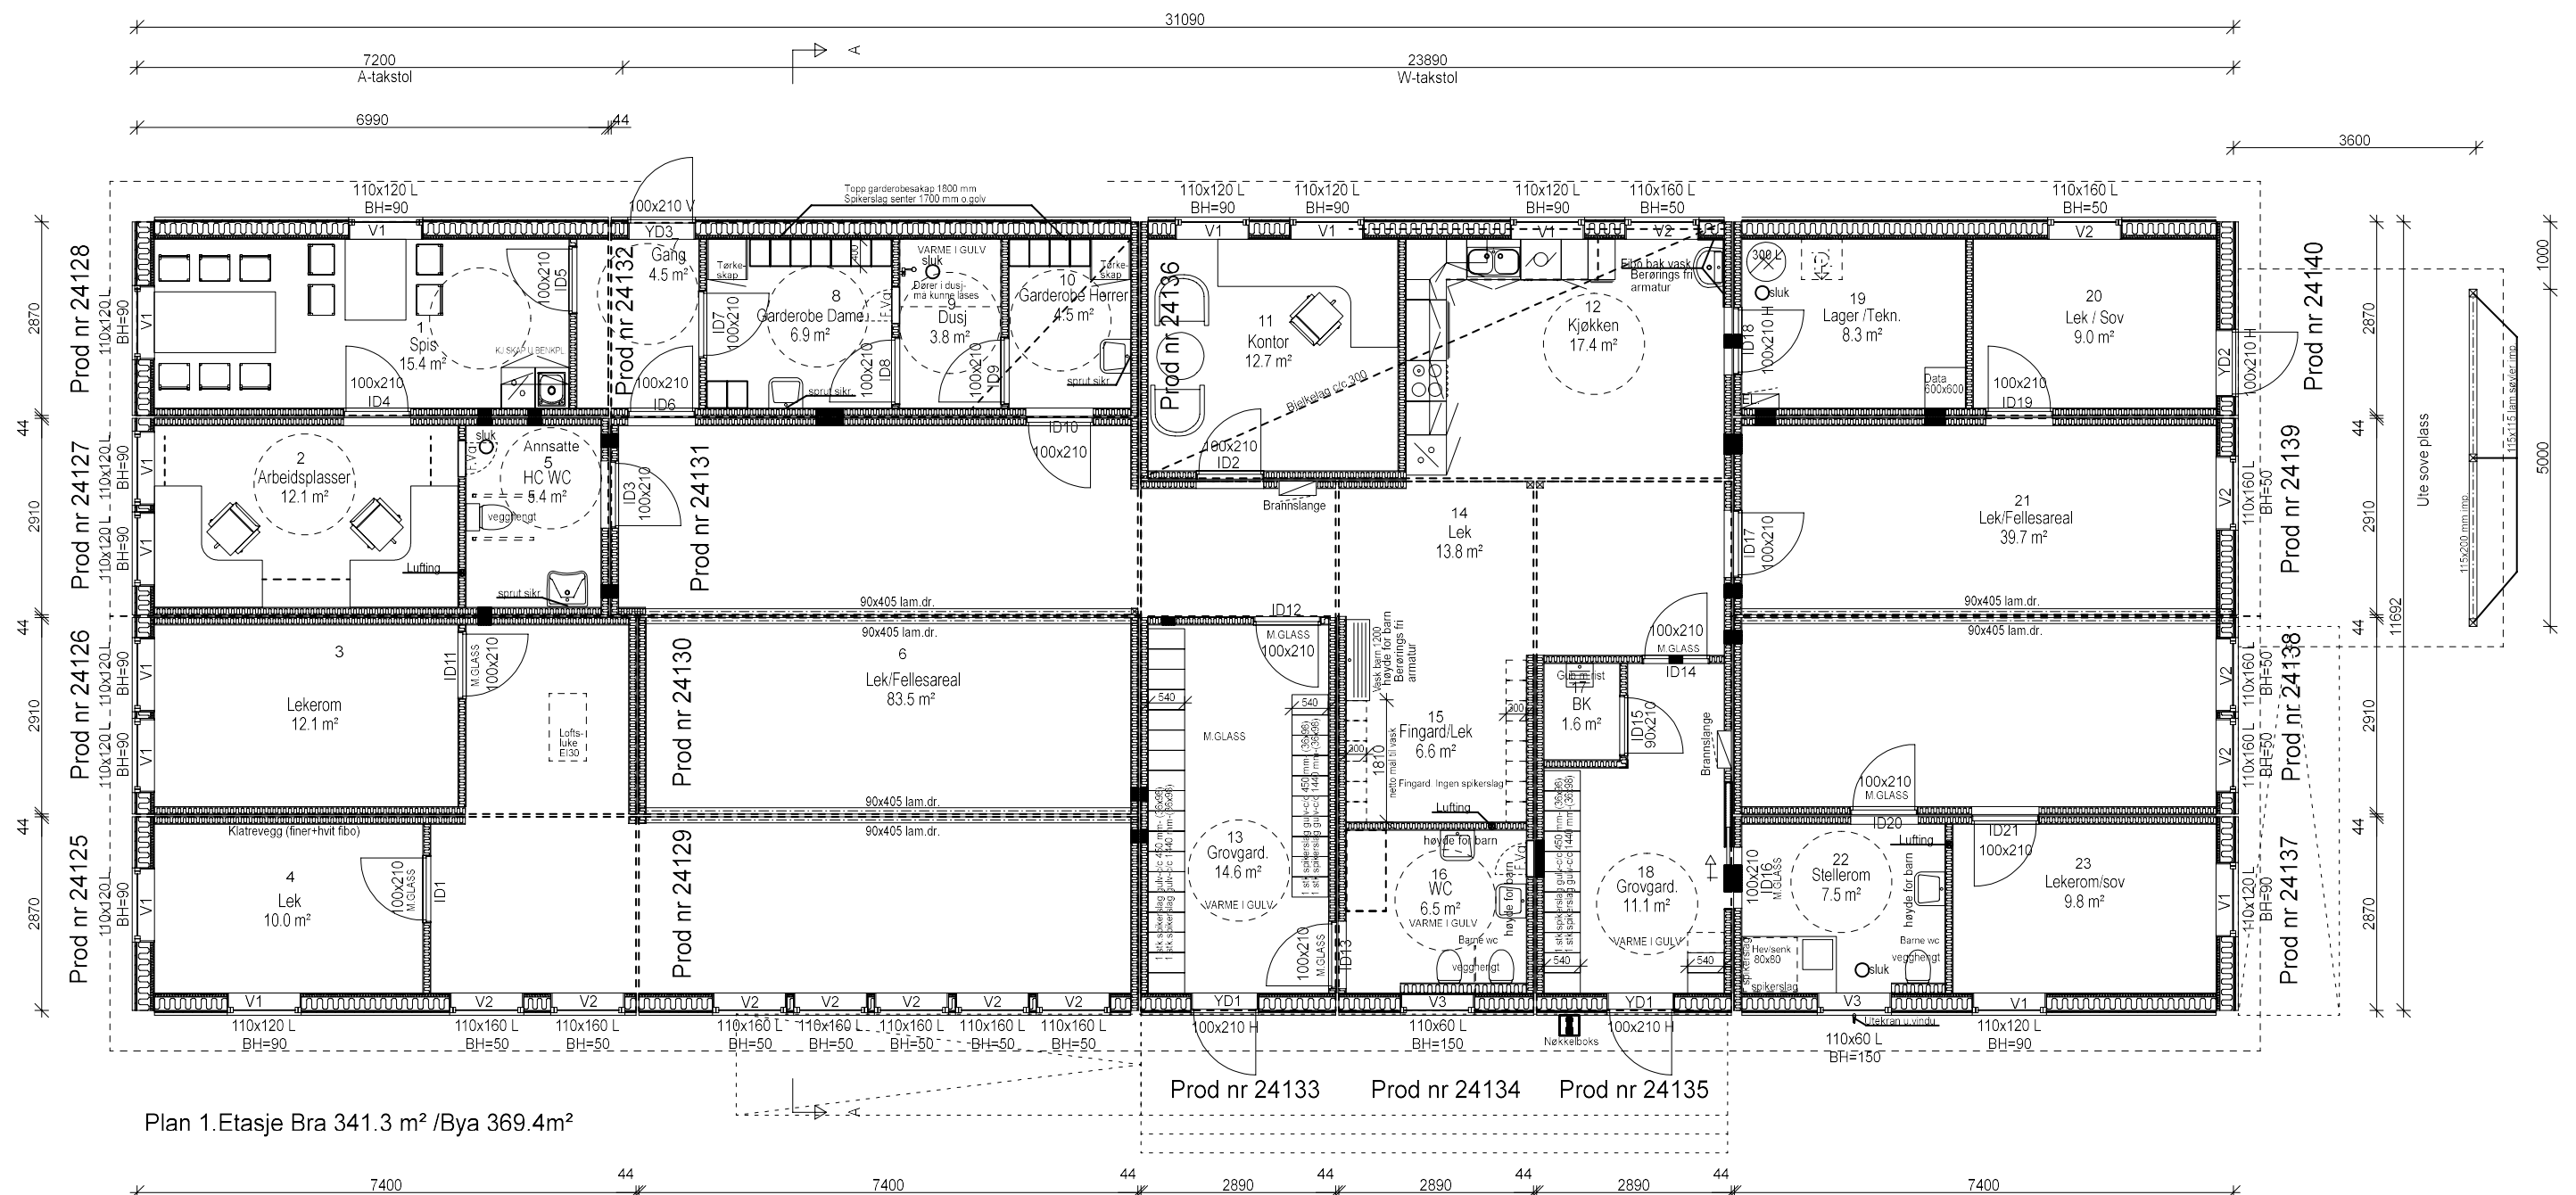

- | | | | |
|---|------------|-----|--|
| I | 16.03.2021 | AR | Byttet rundt kontor 3 og lekerom |
| H | 15.02.2021 | TIÅ | Gard.ansatte er endret |
| G | 18.01.2021 | TIÅ | Tekn.rom i takstol er flyttet til gavl+innv.høyde senket 10 cm |
| F | 04.01.2021 | TIÅ | Ekstre dører m.glass og vognbod flyttes til gavl +gulv.varme |
| E | 22.09.2020 | TIÅ | Div.korr fin.gard + korr dører |
| D | 03.09.2020 | TIÅ | Utvidet med en avdeling |
| C | 02.07.2020 | TIÅ | Div.korr.vindu kjøkkinnr og tak over soveplass |
| B | 19.06.2020 | TIÅ | Planløsning er omarbeidet |
| A | 04.05.2020 | TIÅ | Div.korr plan og kledn endret + høyde endret fra 2.7 til 3m |

Tiltakshaver: **Nesbru Barnehage**
2020017

Byggeadr.:

Byggekommune: Asker

Plan

Dato:	24.03.2020
-------	------------

Arkiv	Sign:
-------	-------

20N01	TI
-------	----



**konsmo
modul** *Konsmo
Fabrikker a.s*
www.konsmohus.no

www.konsmohus.no
Tlf.: 38 28 13 00
4525 Konsmo

Kontr. skisse:

Kontr. arb.:

Kontr.tekn.:

Mål	Tegn:
-----	-------

100	101
-----	-----

100	501
-----	-----

Tegningen må hverken helt eller delvis kopieres eller benyttes